
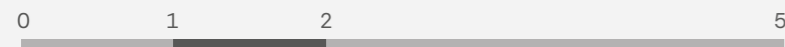
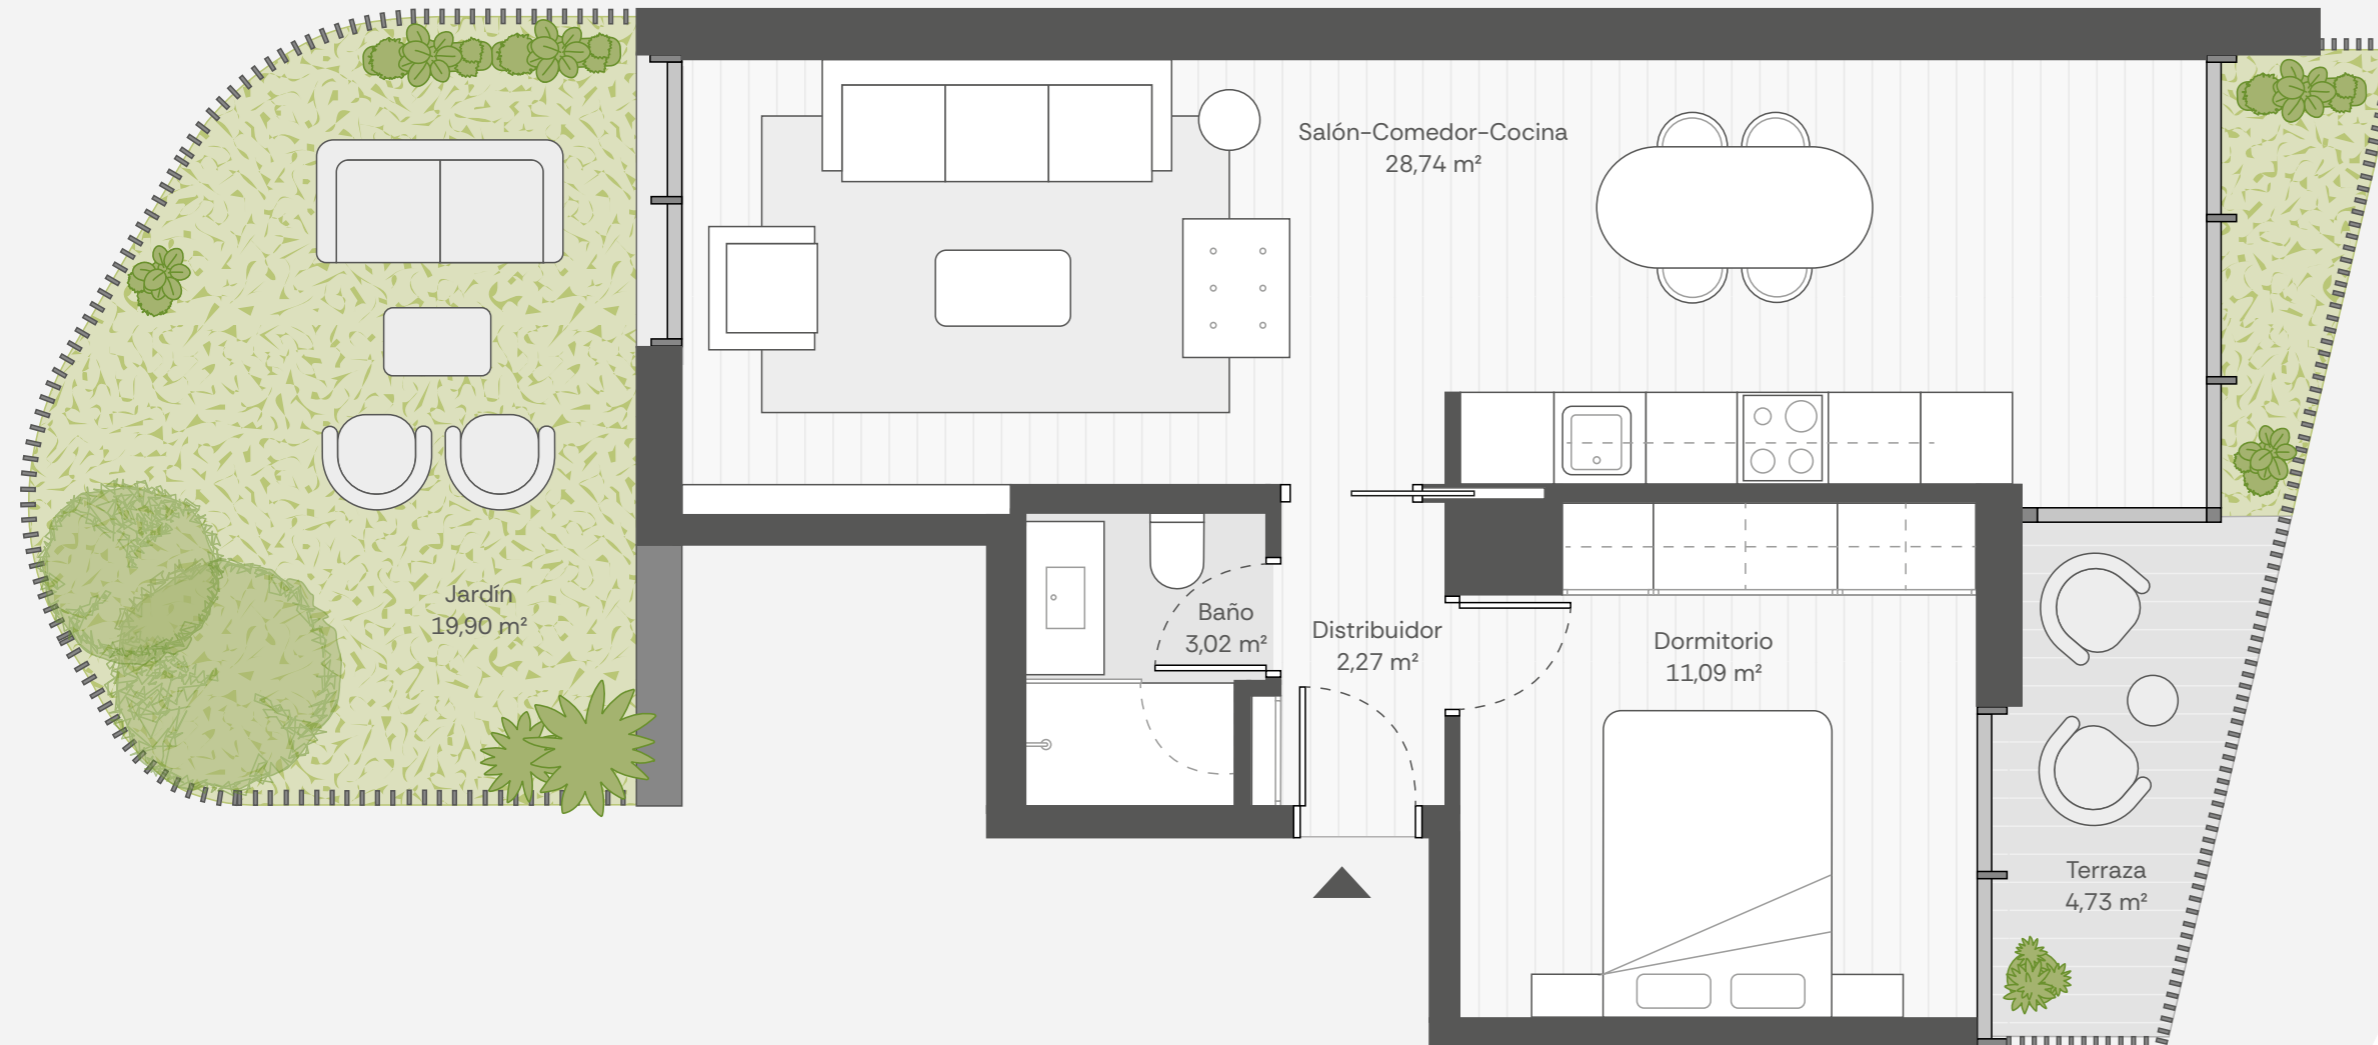


ICÓNICO
CATALINA SUÁREZ 7 - MADRID

PORTAL CS7
PLANTA BAJA/ENTREPLANTA
B° A

SUP. CONST. VIVIENDA: 53,32 m²
SUP. CONST. EXTERIOR: 24,42 m²
SUP. CONST. CON COMUNES: ... 67,60 m²

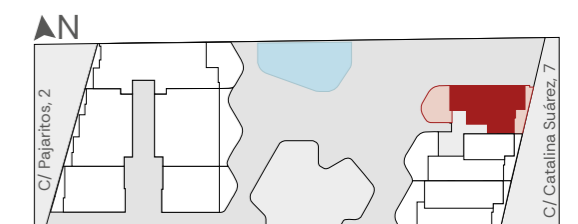

Estos planos no tienen valor contractual y podrán experimentar variaciones por exigencias técnicas, legales, administrativas o a iniciativa de los arquitectos directores de las obras sin que ello implique menoscabo del nivel de calidades. Todo el mobiliario es meramente decorativo, y no forma parte ni del proyecto ni de la memoria de calidades.