




PLANTA BAJA

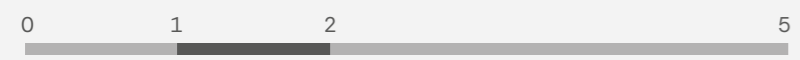


Estos planos no tienen valor contractual y podrán experimentar variaciones por exigencias técnicas, legales, administrativas o a iniciativa de los arquitectos directores de las obras sin que ello implique menoscabo del nivel de calidades. Todo el mobiliario es meramente decorativo, y no forma parte ni del proyecto ni de la memoria de calidades.




**ICÓNICO**  
 CATALINA SUÁREZ 7 - MADRID


PORTAL CS7  
 PLANTA BAJA/ENTREPLANTA  
 Bº B

SUP. CONST. VIVIENDA: ..... 79,97 m<sup>2</sup>  
 SUP. CONST. EXTERIOR: ..... 27,40 m<sup>2</sup>  
 SUP. CONST. CON COMUNES:..101,38 m<sup>2</sup>

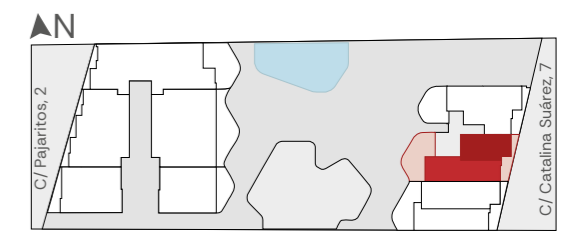


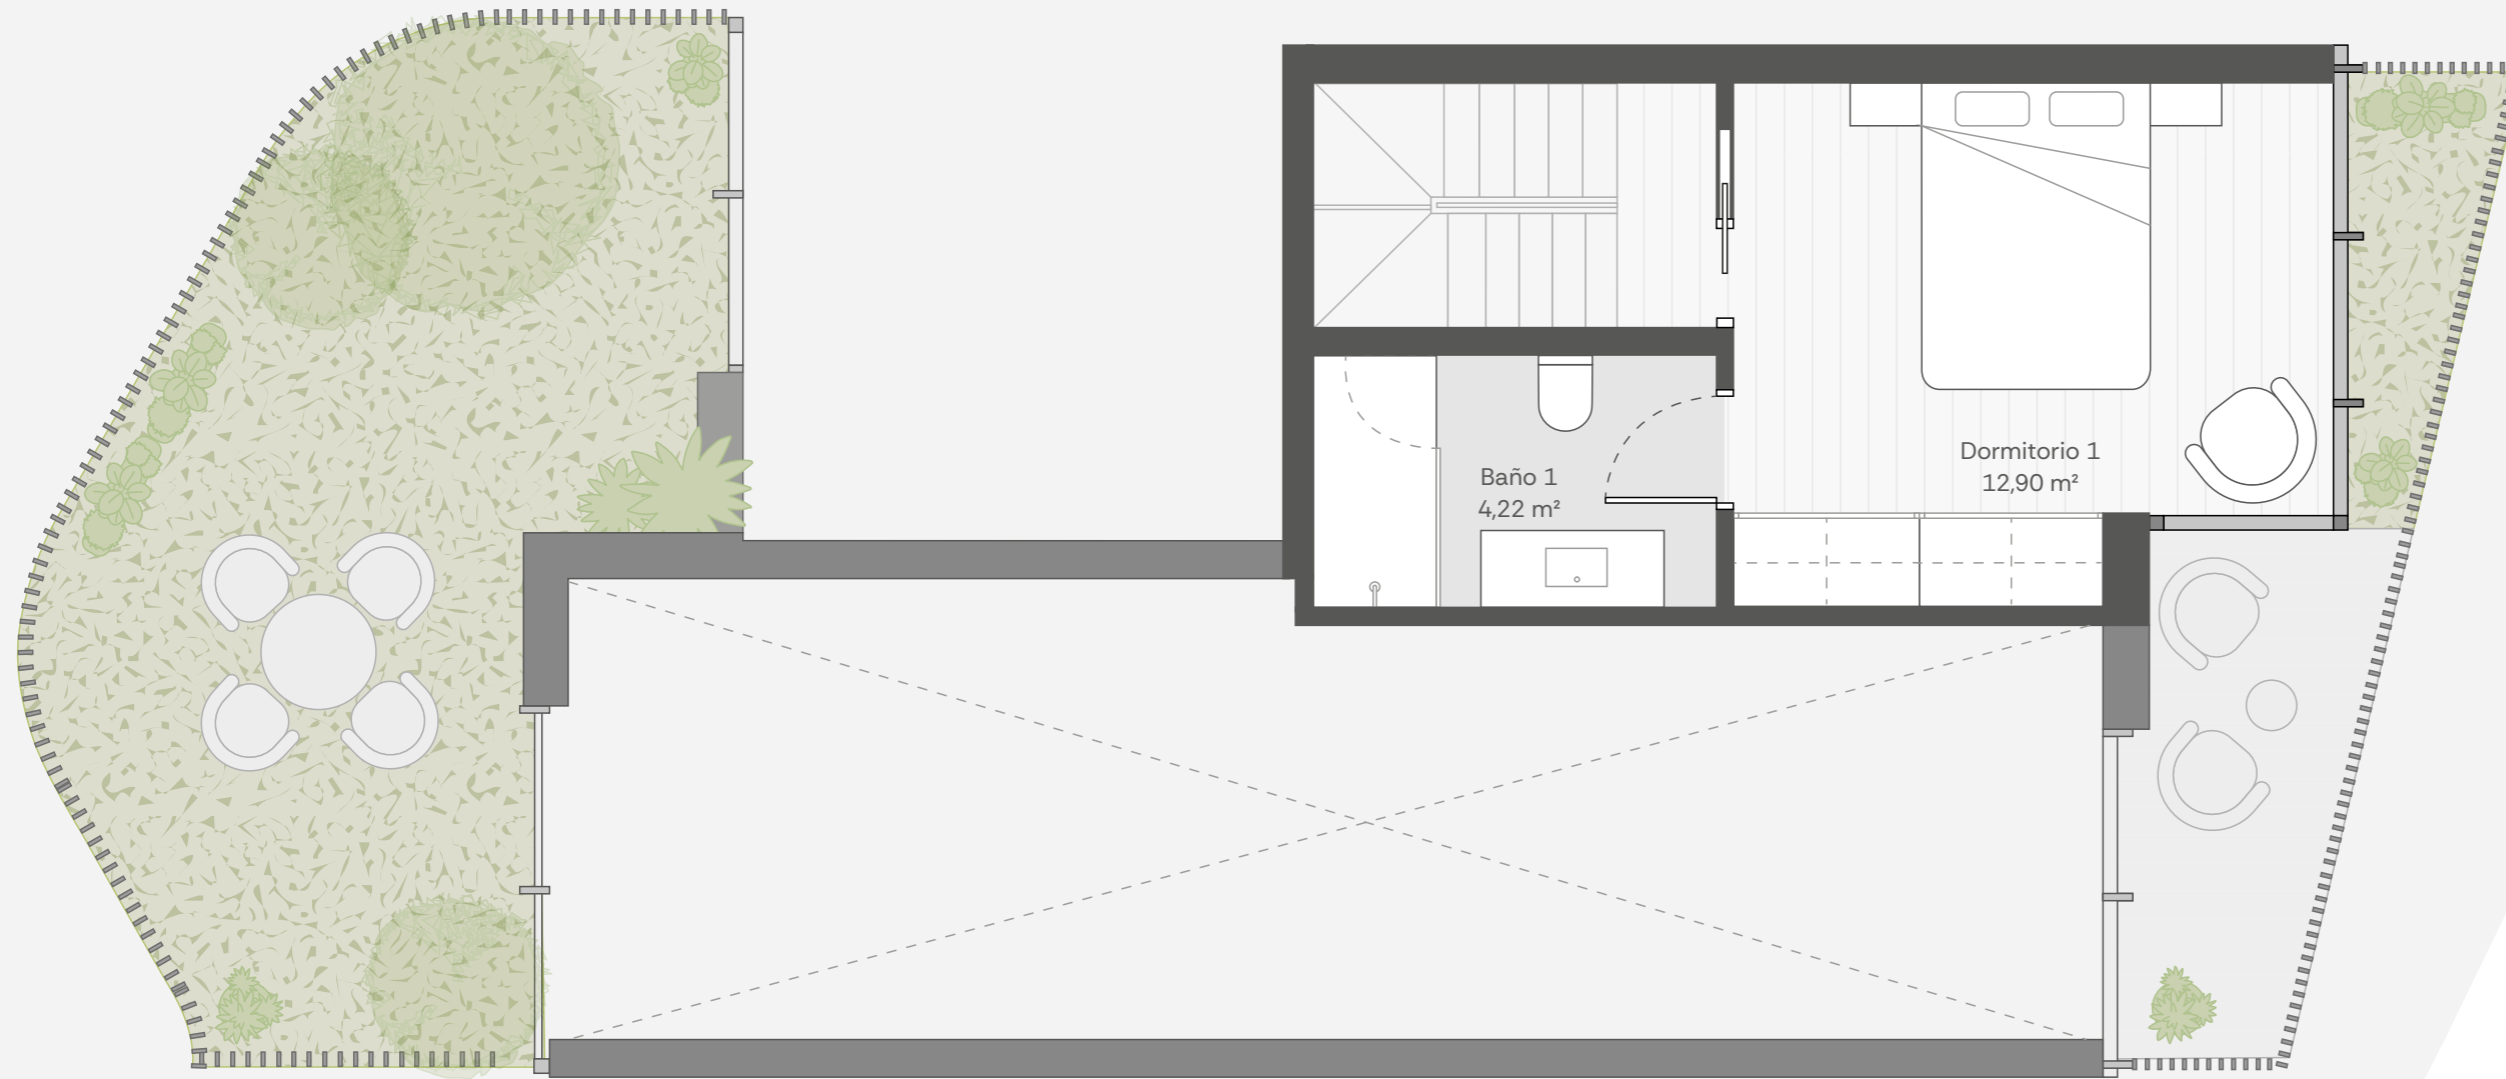

PLANTA ENTREPLANTA

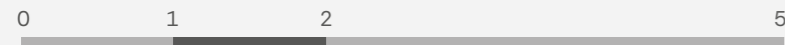

Estos planos no tienen valor contractual y podrán experimentar variaciones por exigencias técnicas, legales, administrativas o a iniciativa de los arquitectos directores de las obras sin que ello implique menoscabo del nivel de calidades. Todo el mobiliario es meramente decorativo, y no forma parte ni del proyecto ni de la memoria de calidades.

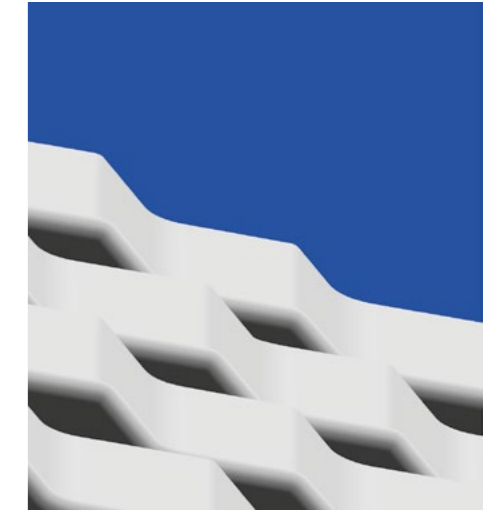

**ICÓNICO**  
 CATALINA SUÁREZ 7 - MADRID

PORTAL CS7  
 PLANTA BAJA/ENTREPLANTA  
 B° B

SUP. CONST. VIVIENDA: ..... 79,97 m<sup>2</sup>  
 SUP. CONST. EXTERIOR: ..... 27,40 m<sup>2</sup>  
 SUP. CONST. CON COMUNES:..101,38 m<sup>2</sup>

