
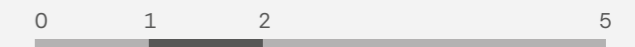
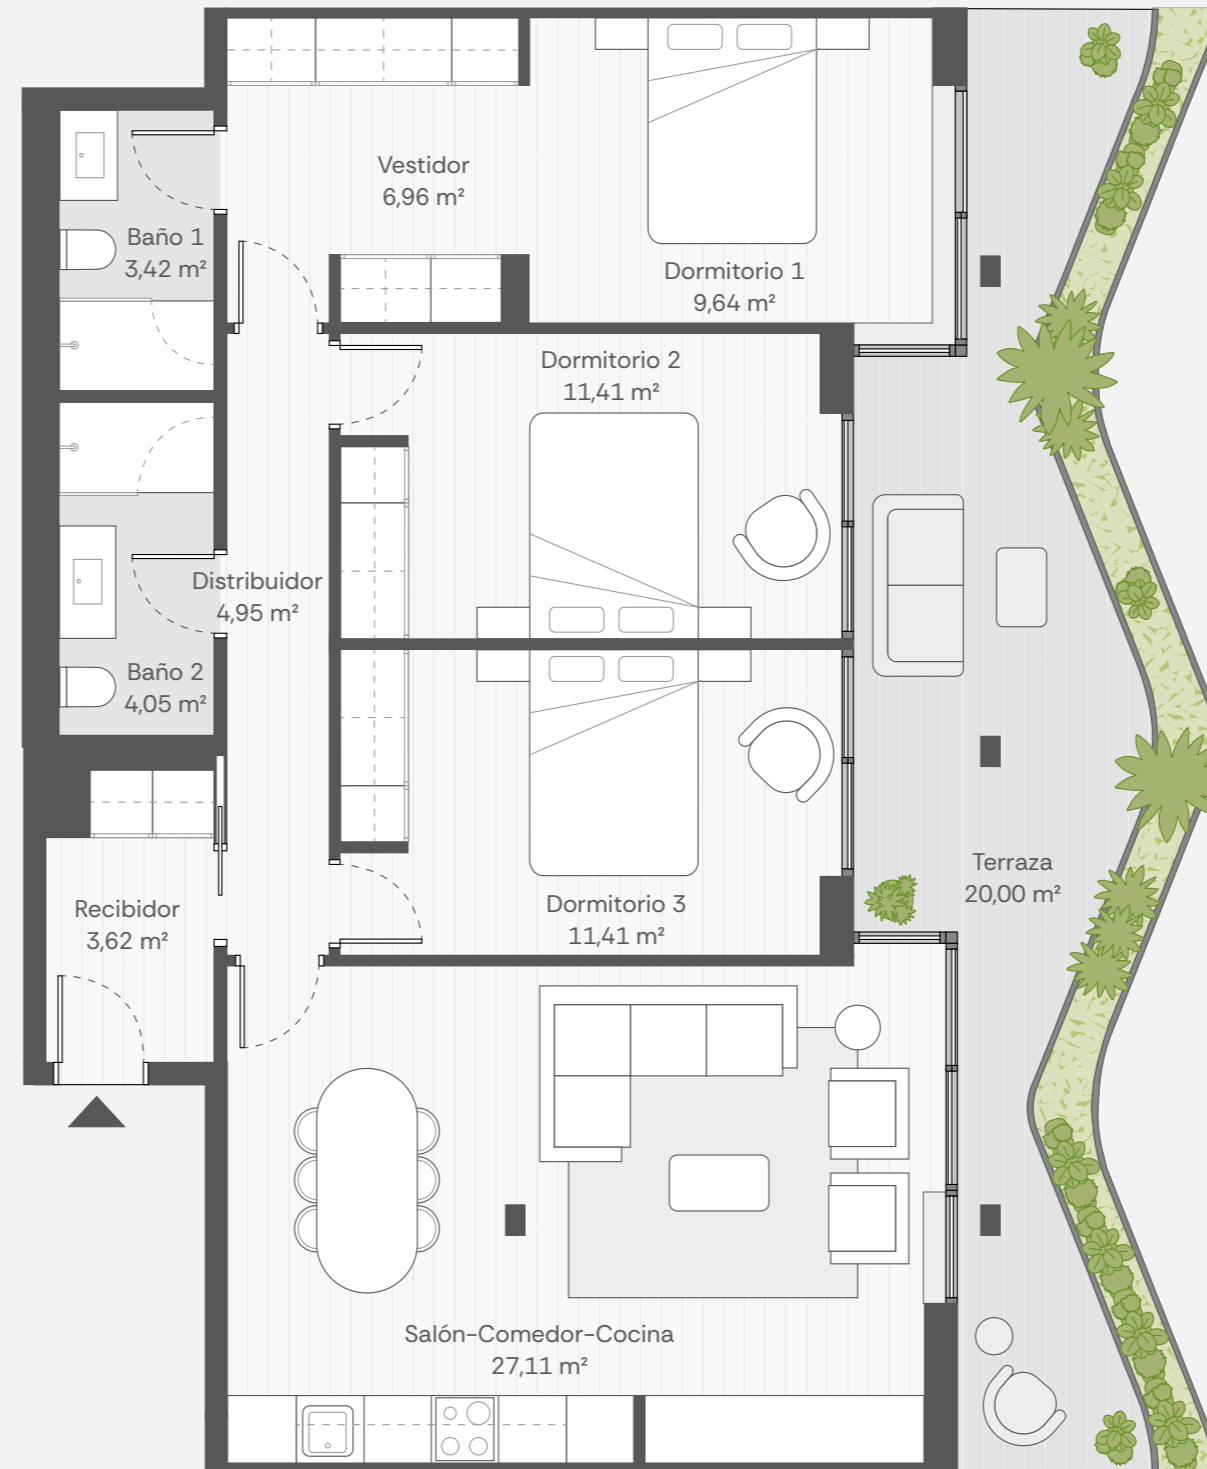


**ICÓNICO**  
CATALINA SUÁREZ 7 - MADRID

PORTAL PA  
PLANTA SEGUNDA  
2º A

SUP. CONST. VIVIENDA: ..... 94,00 m<sup>2</sup>  
SUP. CONST. EXTERIOR: ..... 27,33 m<sup>2</sup>  
SUP. CONST. CON COMUNES: ...119,17 m<sup>2</sup>

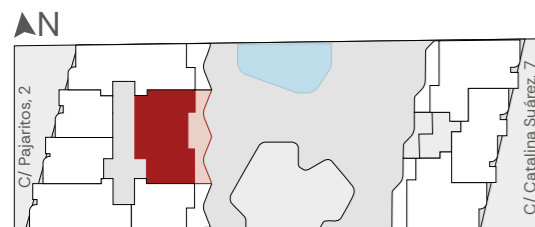

Estos planos no tienen valor contractual y podrán experimentar variaciones por exigencias técnicas, legales, administrativas o a iniciativa de los arquitectos directores de las obras sin que ello implique menoscabo del nivel de calidades. Todo el mobiliario es meramente decorativo, y no forma parte ni del proyecto ni de la memoria de calidades.