
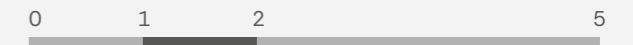
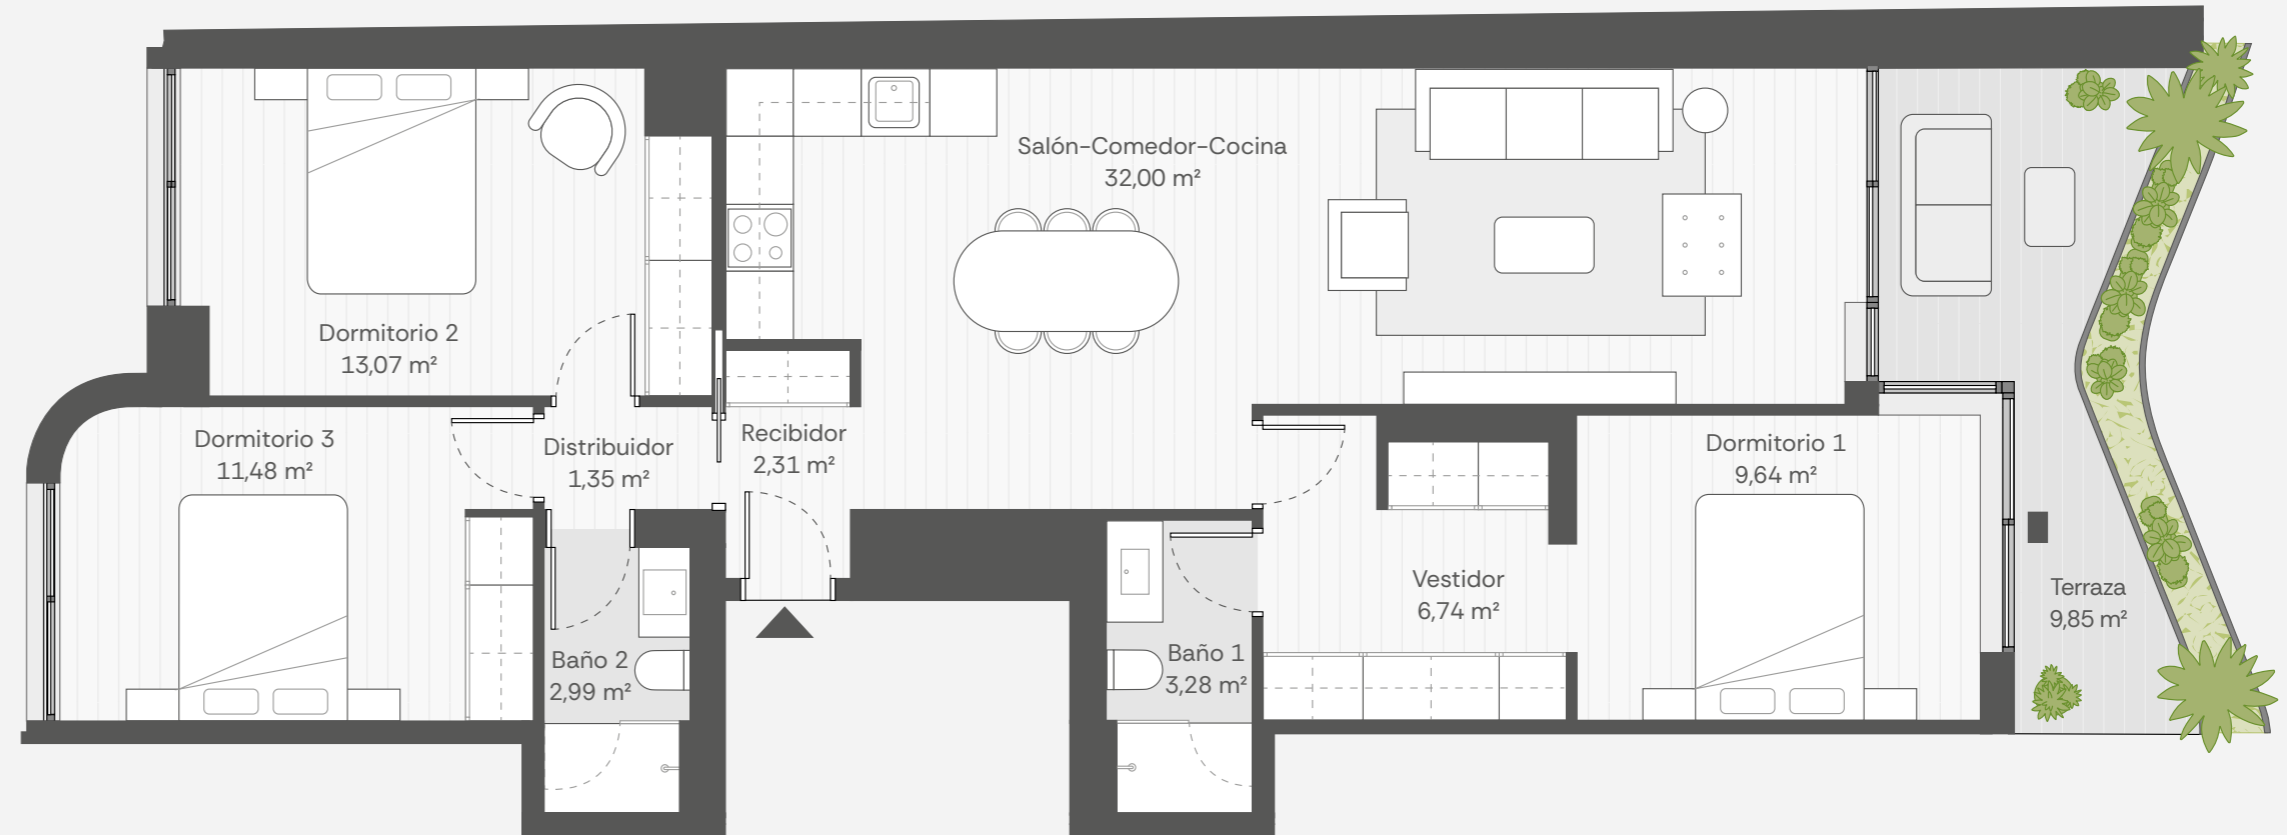


ICÓNICO
CATALINA SUÁREZ 7 - MADRID

PORTAL PA
PLANTA SEGUNDA
2º F

SUP. CONST. VIVIENDA: 100,27 m²
 SUP. CONST. EXTERIOR: 13,63 m²
 SUP. CONST. CON COMUNES:.. 127,12 m²

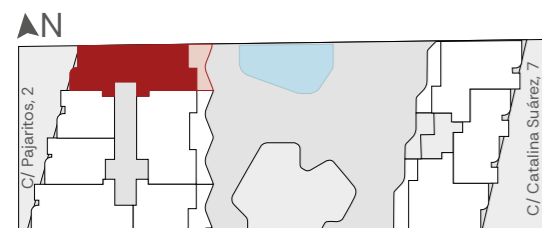

Estos planos no tienen valor contractual y podrán experimentar variaciones por exigencias técnicas, legales, administrativas o a iniciativa de los arquitectos directores de las obras sin que ello implique menoscabo del nivel de calidades. Todo el mobiliario es meramente decorativo, y no forma parte ni del proyecto ni de la memoria de calidades.